



PILVENPYÖRTEENTIE 17 ASUNTO OY HELSINGIN PILVIPYÖRRE

A2


95 m²

4H + KK + S + TER + PIHA



+ oma varasto 2,5 m²

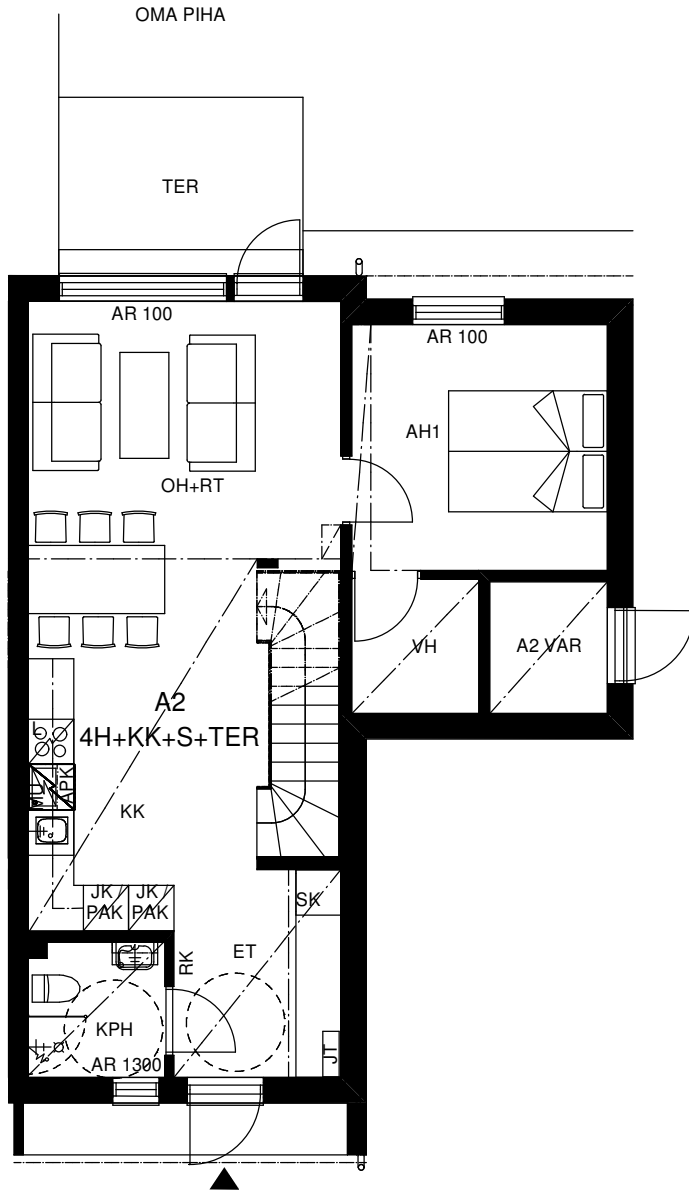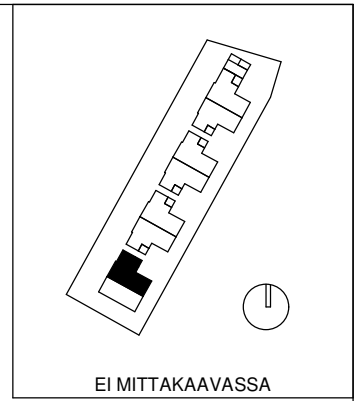

1.KRS

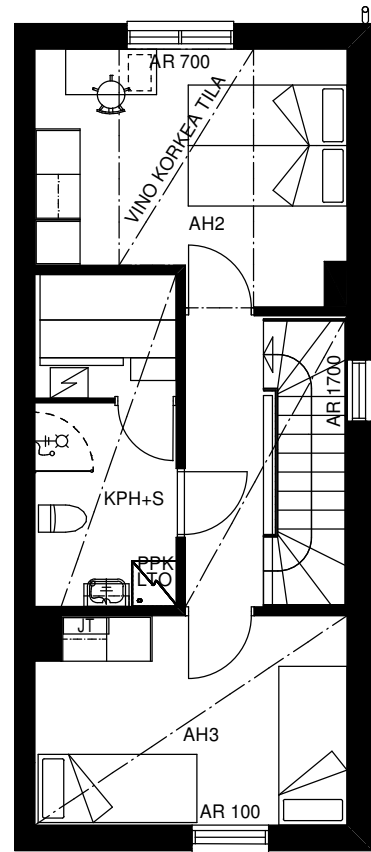

2.KRS

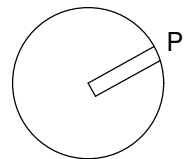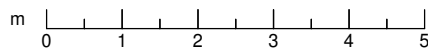

As Oy Helsingin Pilvipyörre
Pilvenpyörteentie 17 00700 Helsinki

Malmi 38 232 7 / 1

Piirustuksen sisältö
MARKKINOINTI, POHJAT

Mittakaava
1:100

ARK Nro
--A2

POOK

ARKKITEHTITOIMISTO. SNETTANSINTIE 15, 02740 ESPOO FINLAND
INFO@POOK.FI TEL (09) 2486 0066 WWW.POOK.FI

Yhteyshenkilö
Rautiala ARK 1035

Pvm.
12.12.2018