


# KÄPYLÄNTIE 13 ASUNTO OY HELSINGIN METSÄVUOKKO

A3 - 2.kerros




32 m<sup>2</sup>

1H + KK + KPH

Ranskalainen parveke

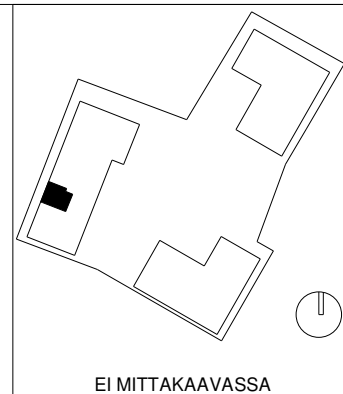

EI MITTAKAAVASSA

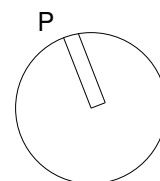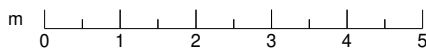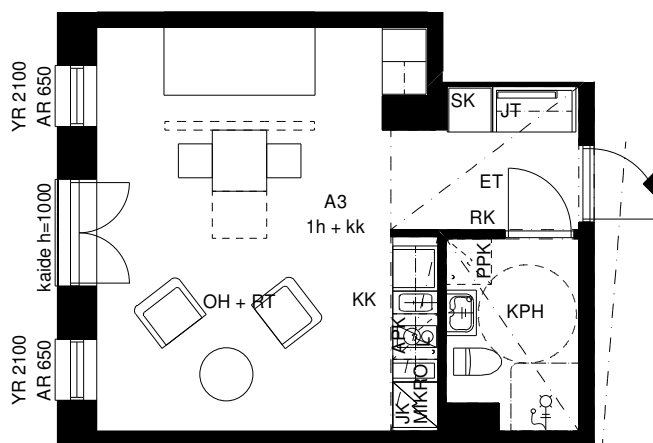

As Oy Helsingin Metsävuokko 26 Koskela 967 1  
Käpyläntie 13 00600 Helsinki

Piirustuksen sisältö  
MARKKINOINTI, POHJAT

Mittakaava  
1:100

**ARK** Nro  
--A3

**POOK** ARKKITEHTITOIMISTO. SNETTANSINTIE 15, 02740 ESPOO FINLAND  
INFO@POOK.FI TEL (09) 2486 0066 WWW.POOK.FI

Yhteyshenkilö

Pvm.  
10.10.2019