





KÄPYLÄNTIE 13 ASUNTO OY HELSINGIN METSÄVUOKKO

A45 - 6.kerros

28,5 m²

1H + KK + KPH

Ranskalainen parveke

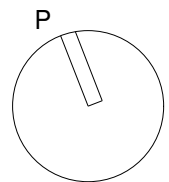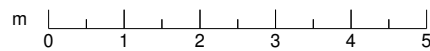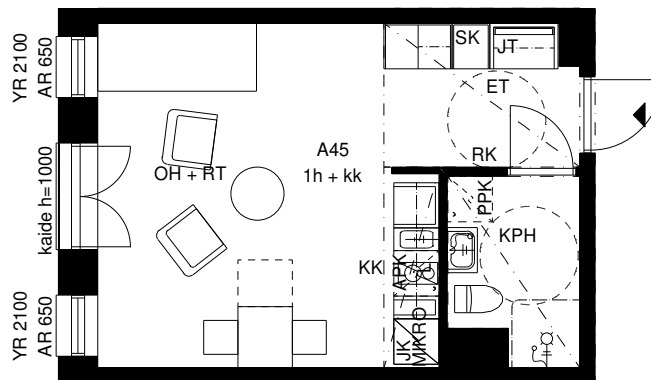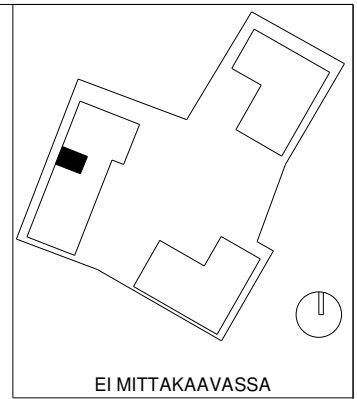

As Oy Helsingin Metsävuokko 26 Koskela 967 1
Käpyläntie 13 00600 Helsinki

Piirustuksen sisältö
MARKKINOINTI, POHJAT

Mittakaava
1:100

ARK Nro
--A45

POOK ARKKITEHTITOIMISTO. SNETTANSINTIE 15, 02740 ESPOO FINLAND
INFO@POOK.FI TEL (09) 2486 0066 WWW.POOK.FI

Yhteyshenkilö

Pvm.
10.10.2019